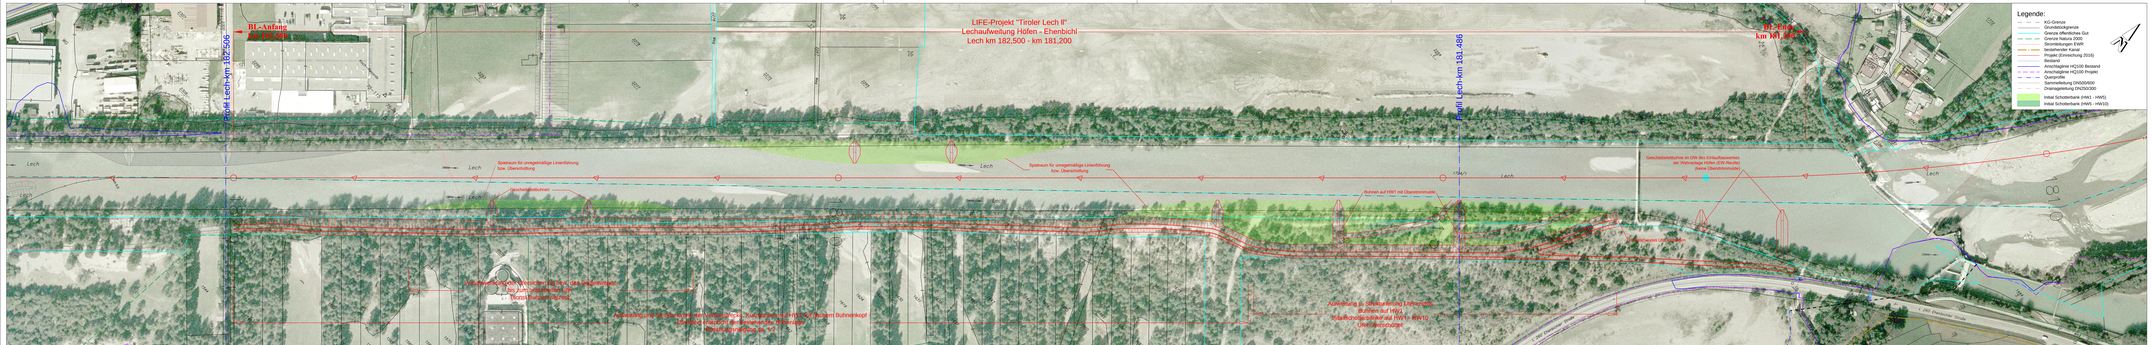
LIFE-Projekt "Tiroler Lech II"
Lechaufweitung Höfen - Ehenbichl
Lech km 182,500 - km 181,200
HL-Anfang
km 182,506
Pegel Lech-km 182,506
Pegel Lech-km 181,486
HL-Ende
km 181,486
Legende:
KG-Grenze
Gemeindegrenze
Grenze öffentliches Gut
Grenze Natura 2000
Strombauten EWR
bestehender Kanal
Bestand (Einmessung 2016)
Beplan
Anschlaghöhe HQ100 Bestand
Anschlaghöhe HQ100 Projekt
Querprofil
Oberflächenableitung OH300/600
Drainageleitung DN200/300
Initial Schotterbank (HW1 - HW5)
Initial Schotterbank (HW6 - HW10)
Lech
Speisewasserleitung
Speisewasserleitung
Speisewasserleitung